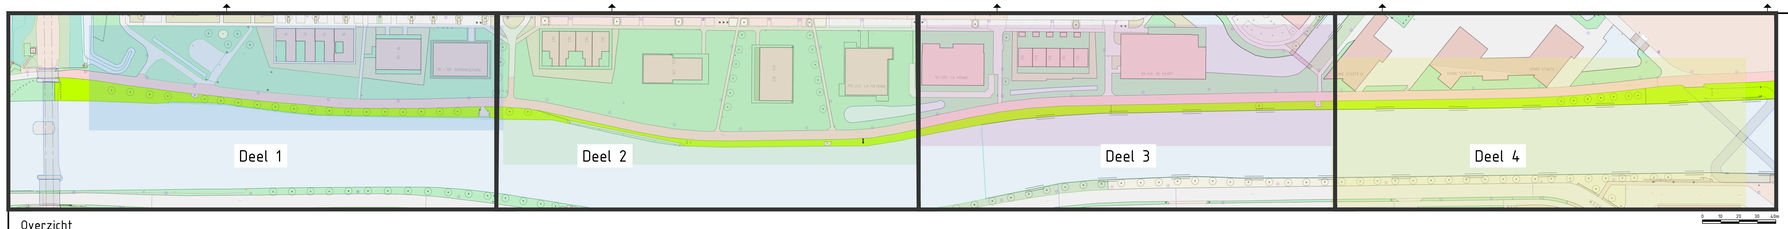

Overzicht
Schaal 1:1000

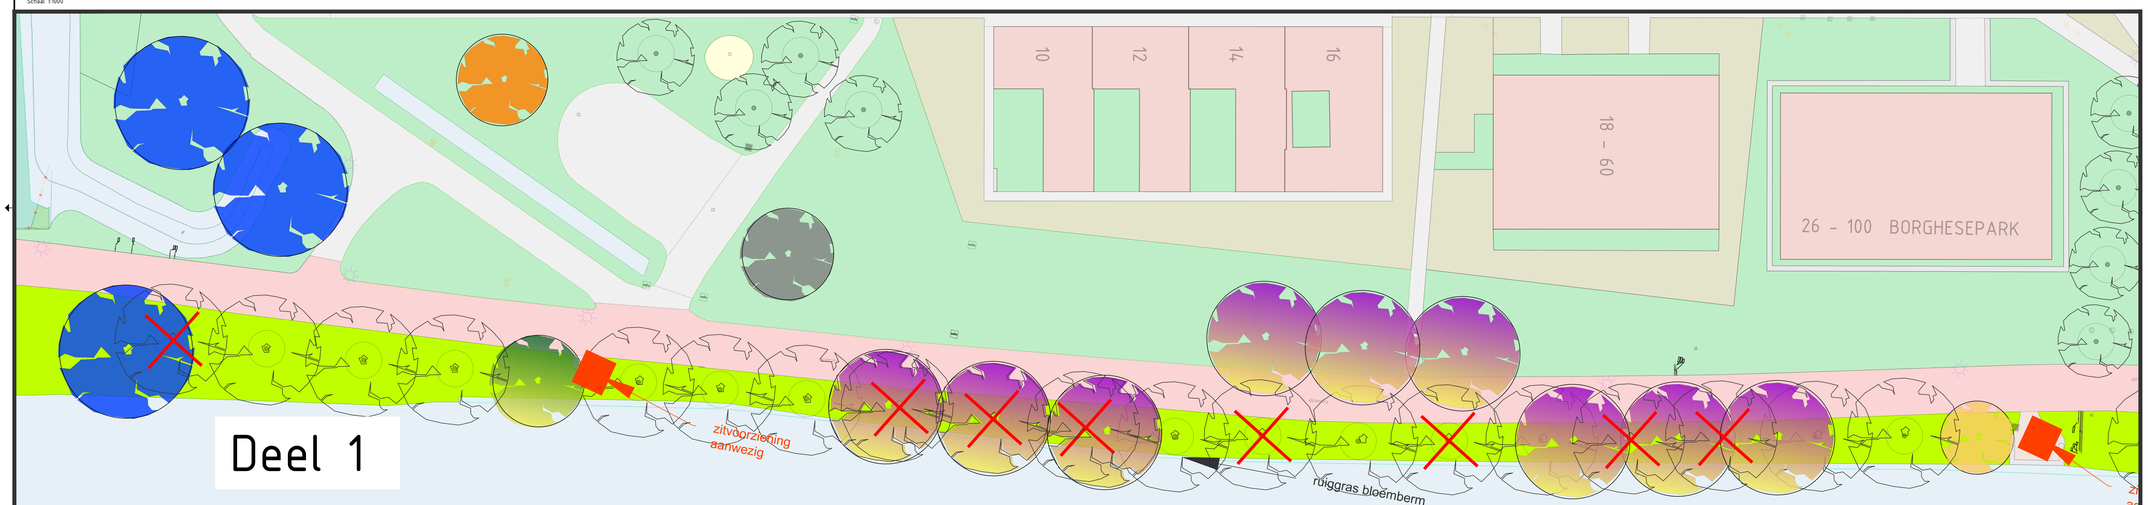

Deel overzicht 1
Schaal 1:200

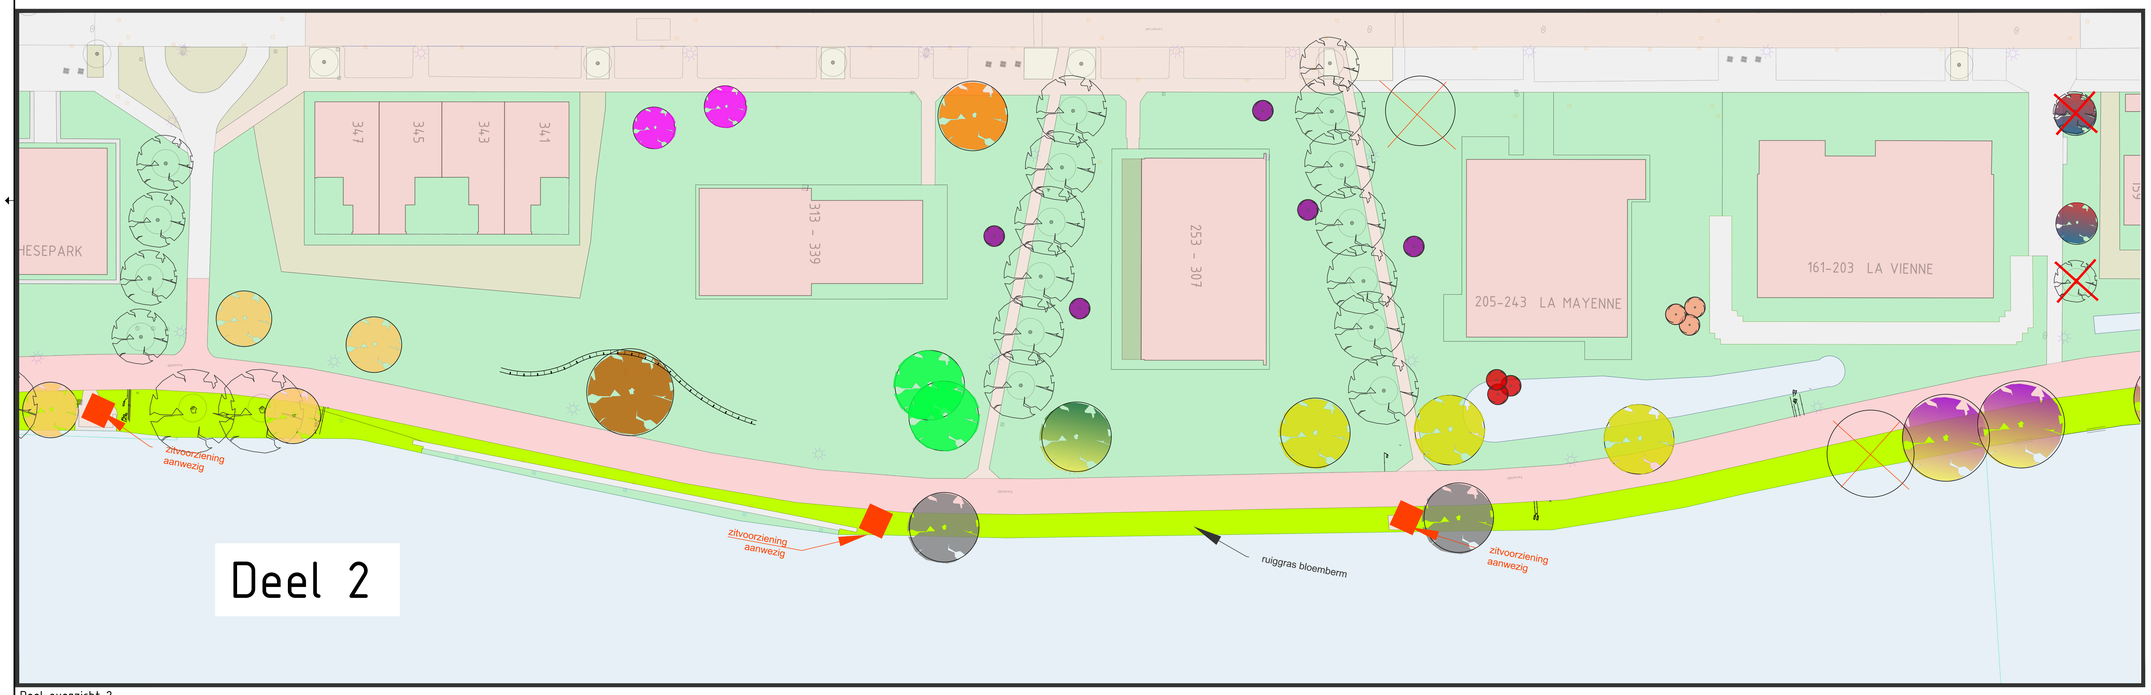

Deel overzicht 2
Schaal 1:200

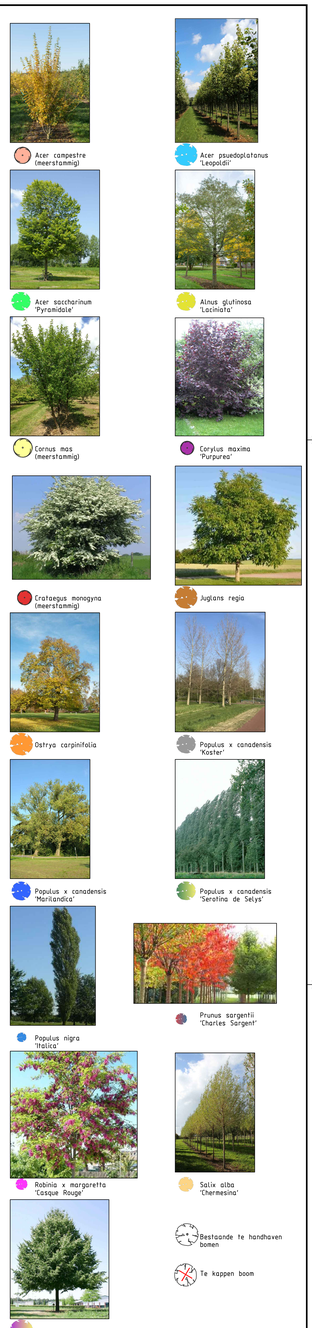
Acer campestre (meerstammig)
Acer psuedoplatanus 'Leopoldii'
Acer saccharinum 'Pyramidale'
Alnus glutinosa 'Laciniata'
Cornus mas (meerstammig)
Corylus maxima 'Purpurea'
Crataegus monogyna (meerstammig)
Juglans regia
Ostrya carpinifolia
Populus x canadensis 'Koster'
Populus x canadensis 'Marilandica'
Populus x canadensis 'Serotina de Selys'
Populus nigra 'Italica'
Prunus sargentii 'Charles Sargent'
Robinia x margaretta 'Casque Rouge'
Salix alba 'Chermesina'
Tilia x europaea 'Pallida'
Bestaande te handhaven bomen
Te kappen boom

PROJECT S810-003-59
Bomen kanaaldijk
ONDERDEEL
Voorstel bomenplan DELEN 1 en 2

Tekeningnummer	Laatste blad	Wijziging	Schaal	Uitgevoerd	Soort	Formaat	Schaal	Taal
N-GR-1		-	DO	MAART '21	Tekening	A0		NL

namens het College van Burgemeester en Wethouders van de Gemeente Purmerend
RUIMTELIJK DOMEIN
ADVISERING & TECHNIEK

opsteller	verantwoordelijke
B.Cornelisse	E.Kortekaas
projectleider	registratienummer
N.Konijn	-

PURMEREND
Weidevenne