


Noordelijke zijde



Midden zijde

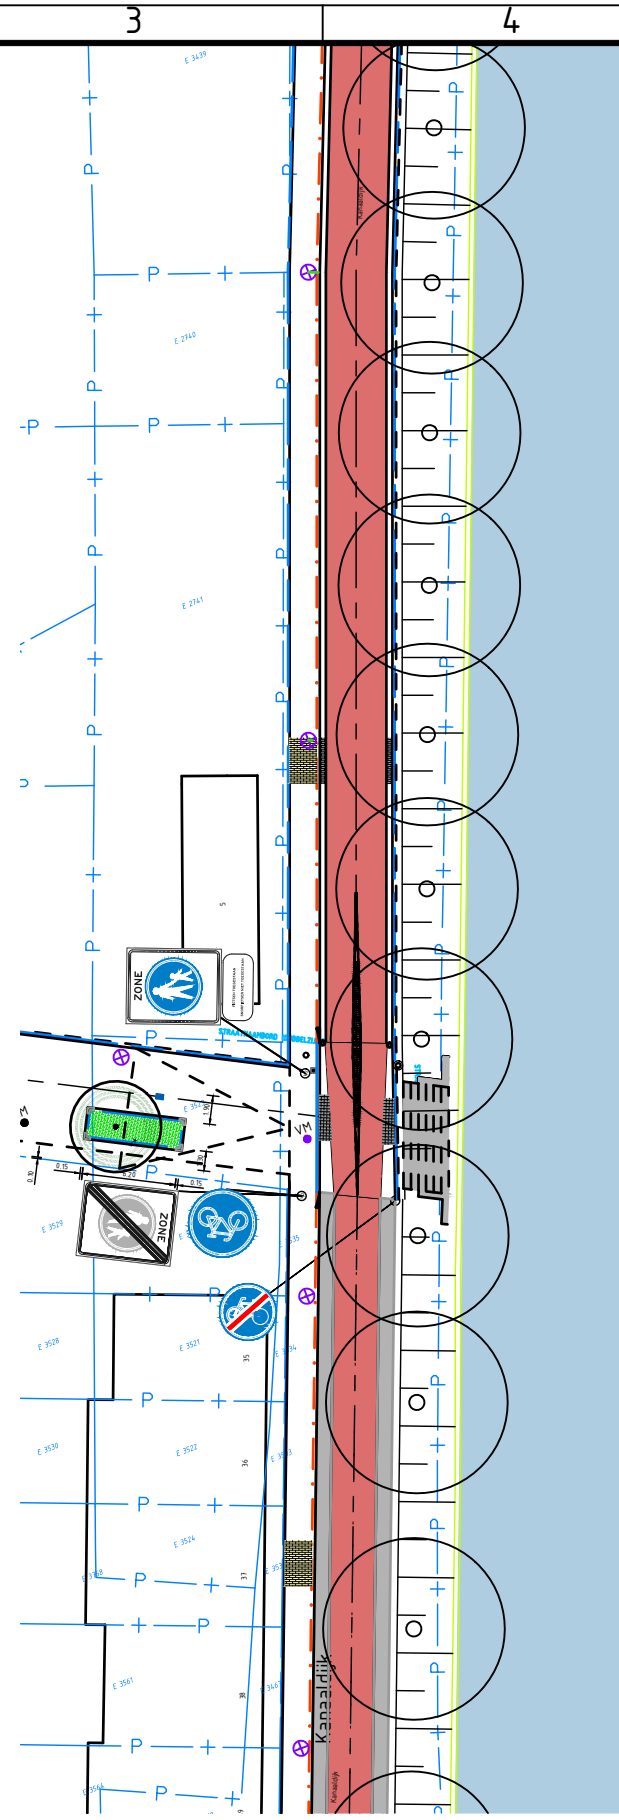

Zuidelijke zijde

Aan deze tekening kunnen geen rechten aan worden ontleend.

Legenda

Bestaand	
	Boom
Nieuw	
	Geleideband 50x200 mm
	Opsluitband 100x200 mm
	Opsluitband 150x250 mm
	Trottoirband 130/150x250 mm
	Trottoirband 180/200 mm
	Beplantingsvak
	Boom
	Container grofvuil
	Lichtmast aluminium
	Geleideband kolk
	Straatkolk 450x300 mm
	Straatbakstenen dikformaat, kleur geel (halfsteensverband)
	Straatbakstenen dikformaat, kleur rood (halfsteensverband)
	Rood asfalt
	Asfalt zwart

Bewonerstekening Kanaaldijk

18-03-2021